



# COMUNE DI BERLINGO

**PIANO DI GOVERNO DEL TERRITORIO**  
 Approvato con delibera di Consiglio Comunale n° \_\_\_\_\_ del 20.12.2010

## DOCUMENTO DI PIANO SISTEMA DELLA MOBILITA'

(Artt. 97 e 106 N.T.A. P.T.C. Provincia di Brescia)

### TAVOLA 1 INQUADRAMENTO TERRITORIALE


SCALA  
 DATA DICEMBRE 2010

IL SINDACO

IL SEGRETARIO

#### GRUPPO DI LAVORO

- Dott. Arch. Pierfranco Rossetti (aspetti territoriali e urbanistici) - coordinatore
- Angelo Straolzi & Partners S.r.l. (aspetti socio-economici)
- Dott. Ing. Vincenzo Bonometti (aspetti della mobilità)
- Dott. Geol. Marco Carraro (aspetti geologici idrogeologici e sismici)
- Dott. Agr. Francesca Oggioni (Valutazione Ambientale Strategica)

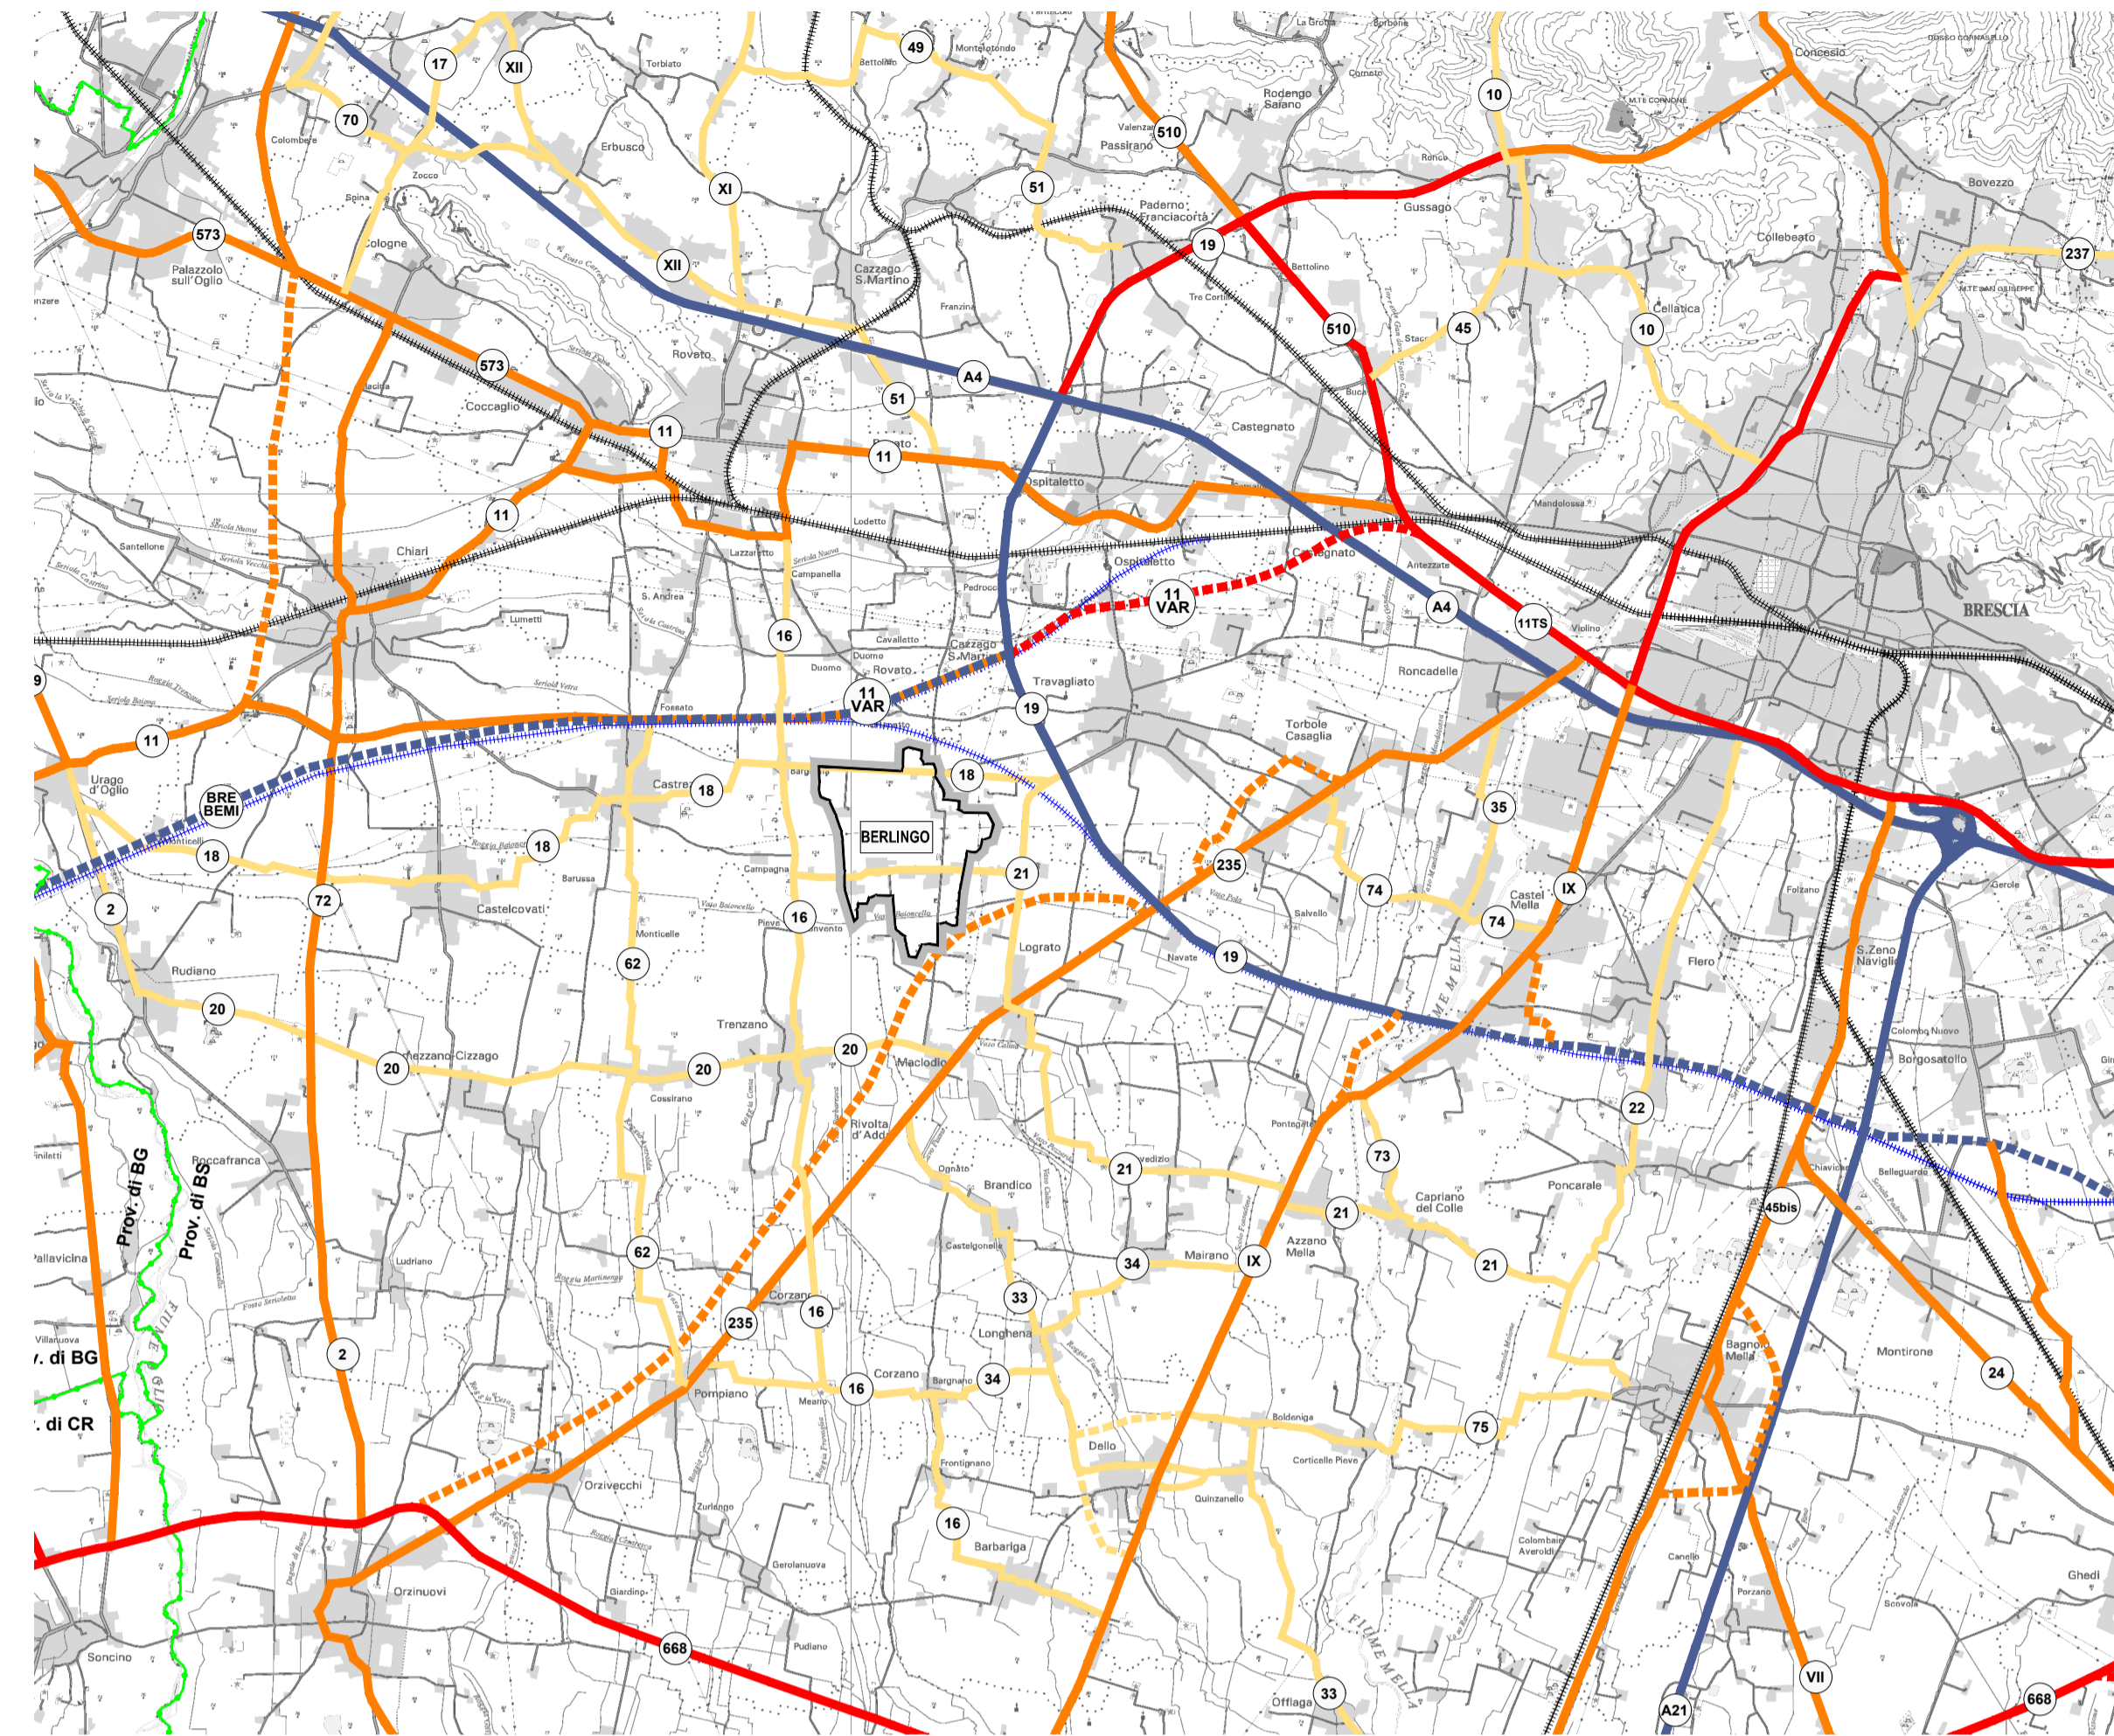

RETE VIABILITA' SOVRACOMUNALE 1:100 000

**LEGENDA**

- CONFINI COMUNALE
- RETE PRIMARIA
- RETE PRIMARIA - FUTURA REALIZZAZIONE
- RETE PRINCIPALE
- RETE PRINCIPALE - FUTURA REALIZZAZIONE
- RETE SECONDARIA
- RETE SECONDARIA - FUTURA REALIZZAZIONE
- RETE LOCALE
- RETE FERROVIARIA
- RETE FERROVIARIA TAVITAC - FUTURA REALIZZAZIONE




**LEGENDA**

- RETE PRIMARIA
- RETE PRIMARIA - PROGETTO FINANZIATO
- RETE PRIMARIA - PROGETTO NON FINANZIATO
- RETE PRINCIPALE
- RETE PRINCIPALE - TRATTO IN COSTRUZIONE
- RETE PRINCIPALE - PROGETTO FINANZIATO
- RETE PRINCIPALE - TRATTI IN VARIANTE NON FINANZIATI
- RETE SECONDARIA
- RETE SECONDARIA - TRATTO IN COSTRUZIONE
- RETE SECONDARIA - PROGETTO FINANZIATO
- RETE SECONDARIA - TRATTI IN VARIANTE NON FINANZIATI
- RETE LOCALE
- RETE LOCALE - TRATTO IN COSTRUZIONE
- RETE LOCALE - PROGETTO FINANZIATO
- RETE LOCALE - TRATTI IN VARIANTE NON FINANZIATI
- PRINCIPALI STRADE COMUNALI
- LINEA FERROVIARIA "ALTA CAPACITA'" - (PROGETTO)
- LINEE FERROVIARIE
- LINEA METROPOLITANA (PROGETTO)
- CONFINI PROVINCIALI
- CONFINI COMUNALI
- AREE URBANIZZATE
- AEROPORTO
- IPOTESI AREE DI PARCHEGGIO ATTREZZATE
- CENTRO LOGISTICO



ESTRATTO PIANO DELLA VIABILITA' PTCP BRESCIA 1:200 000

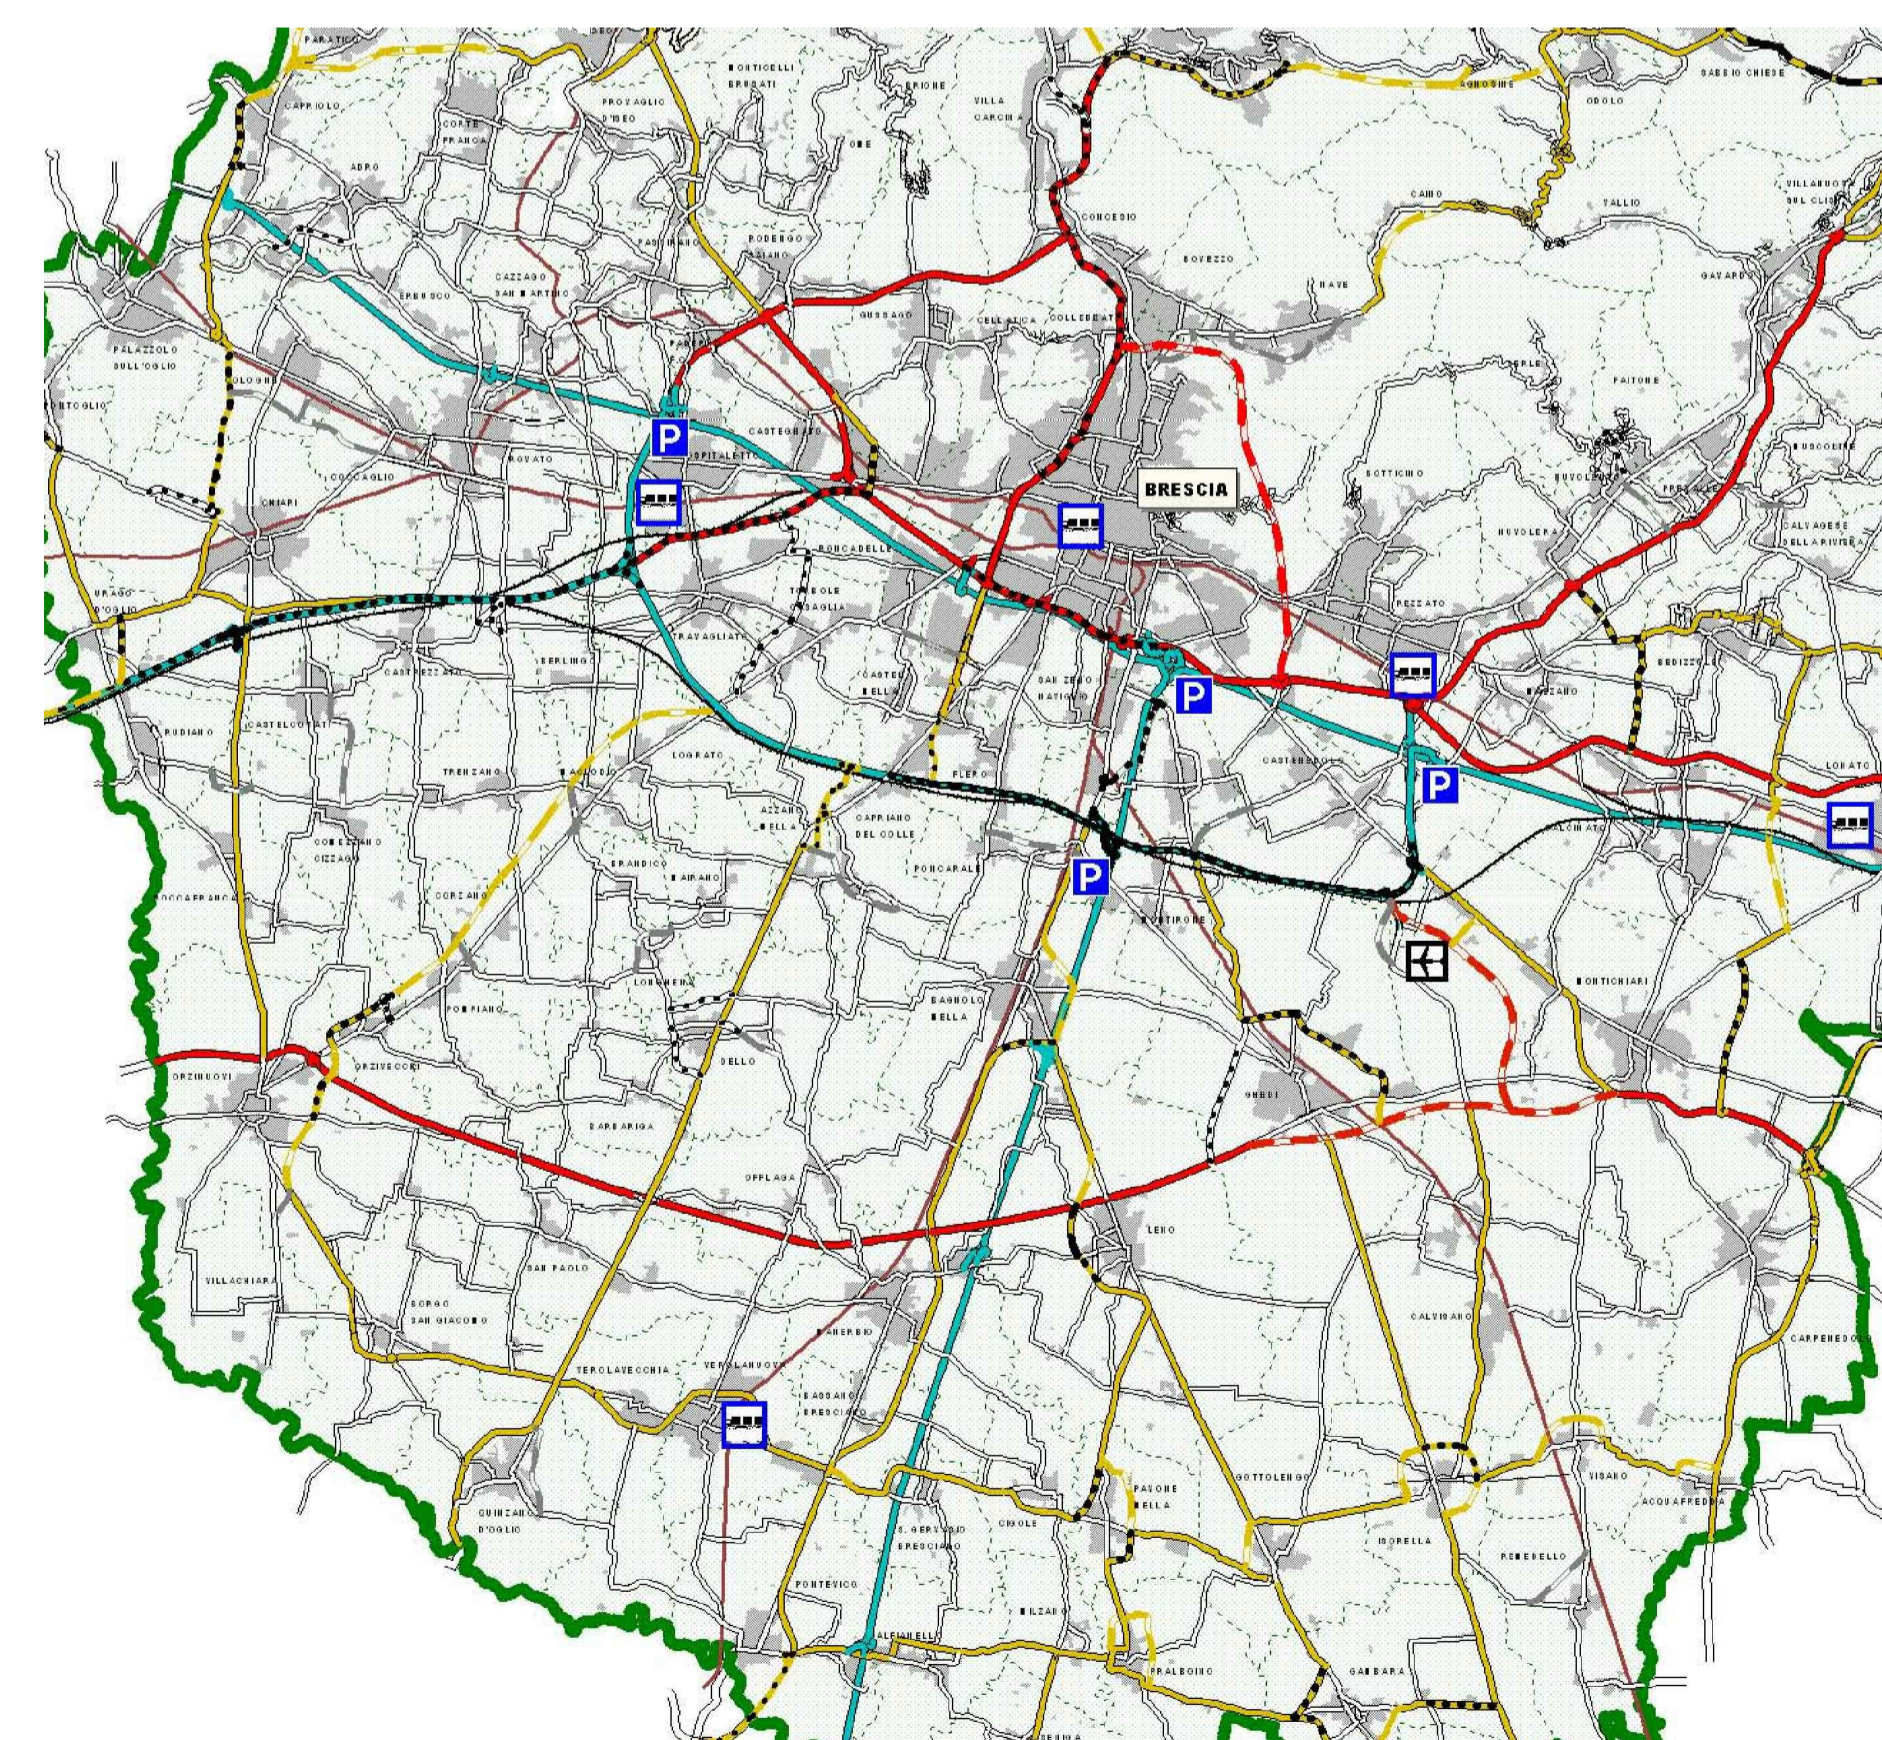

ESTRATTO PIANO DEL TRAFFICO VIABILITA' EXTRAURBANA 1:200 000